

# PLAN DE SITUAȚIE


Scara 1 : 600, intravilan

Beneficiar: Comuna Cetariu

Adresa imobil: Comuna Cetariu, localitatea Cetariu nr. 343

Date referitoare la teren				
Nr. CF	Număr topografic	Suprafata (mp)	Categoria de folosință	Suprafata categoriei de folosință (mp)
50728 Cetariu	813/9 Cetariu	970/143204	CC	970
Total suprafată din acte (mp)		970	Total suprafată măsurată (mp)	970

Date referitoare la constructii				
Cod constructie	Destinatia constructiei	Regim de înălțime	Suprafata construită la sol (mp)	Suprafata desfășurată (mp)
C1	Grădiniță si dispensar medical	P	278	278
C2	Anexă	P	18	18

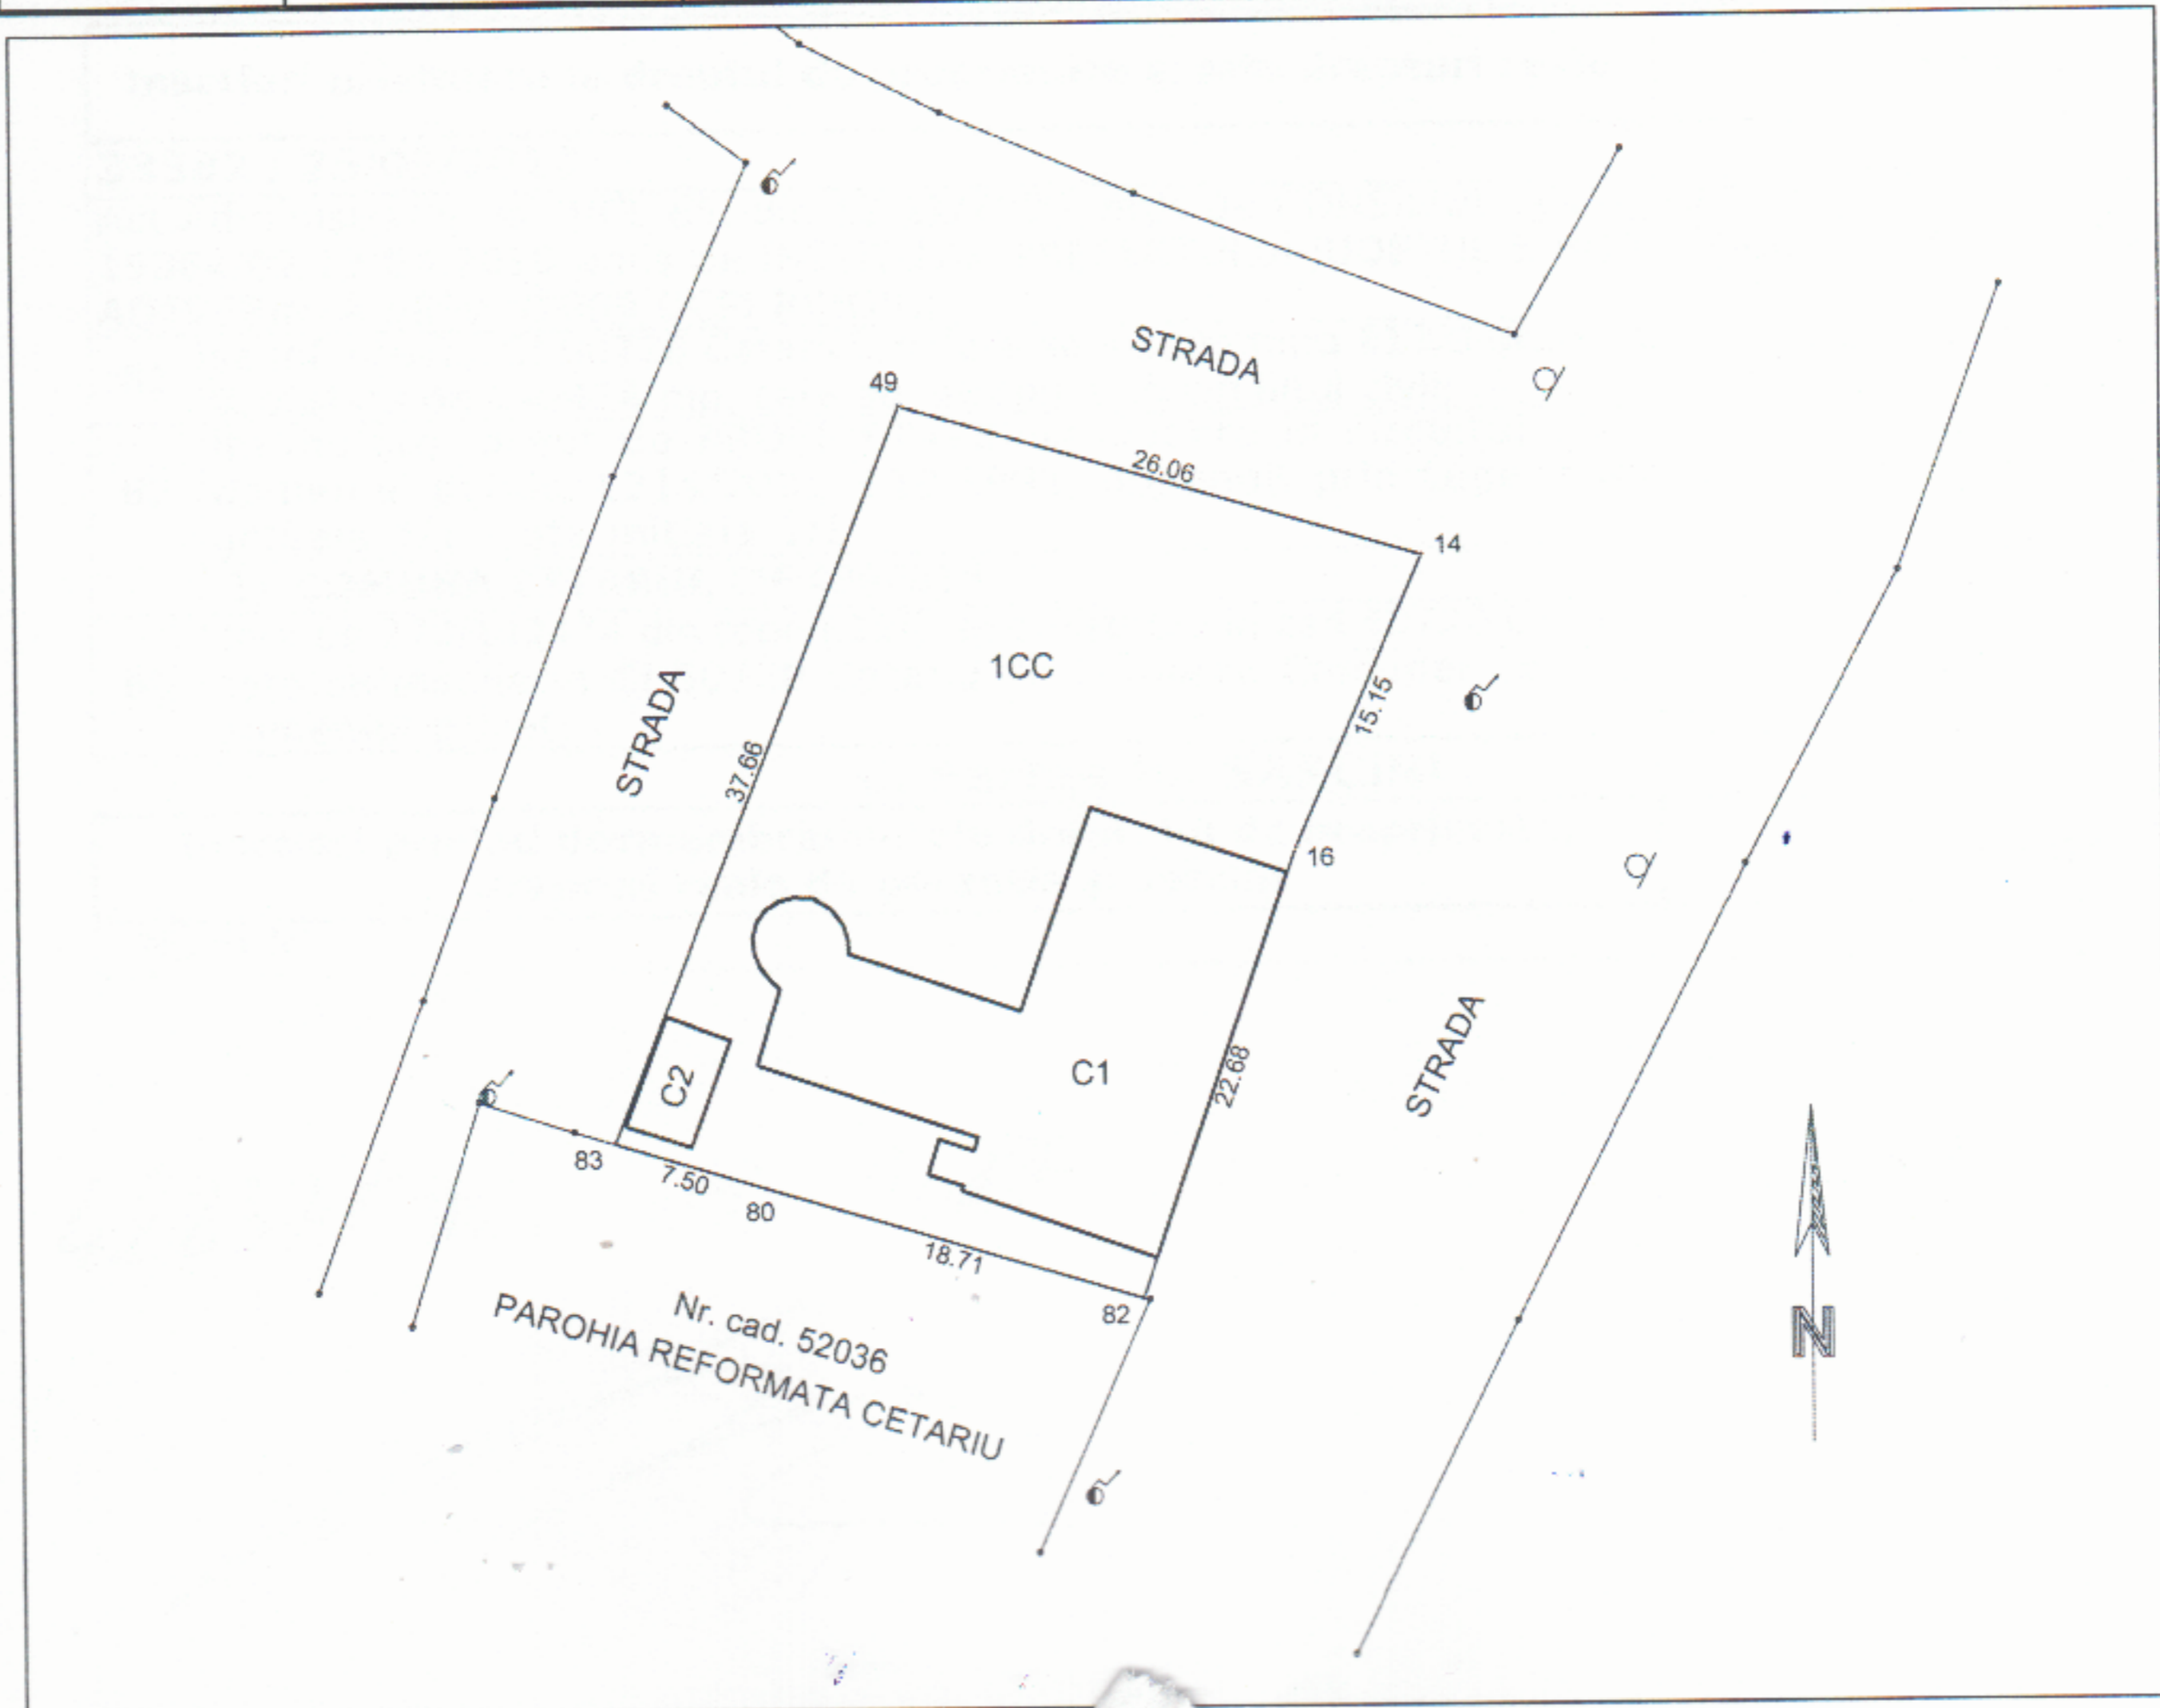

Sistem de Proiecție Stereografică 1970

Executat:  
ing. Iuhász Zsolt

Data:  
15.05.2017